

ΕΦΗΜΕΡΙΔΑ ΤΗΣ ΚΥΒΕΡΝΗΣΕΩΣ

ΤΗΣ ΕΛΛΗΝΙΚΗΣ ΔΗΜΟΚΡΑΤΙΑΣ

24 Οκτωβρίου 2017 | ΤΕΥΧΟΣ ΤΕΤΑΡΤΟ | Αρ. Φύλλου **325**

ΠΕΡΙΕΧΟΜΕΝΑ

ΑΠΟΦΑΣΕΙΣ

ΑΠΟΦΑΣΕΙΣ

Αριθμ. 13379 (1)

Κήρυξη ως αναδασωτέας έκτασης εμβαδού 0,898 στρ. στη θέση «Σκόρπιζα» του Δήμου Κορωπίου Αττικής της ΠΕ Αν. Αττικής λόγω εκχέρσωσης.

Ο ΣΥΝΤΟΝΙΣΤΗΣ
ΑΠΟΚΕΝΤΡΩΜΕΝΗΣ ΔΙΟΙΚΗΣΗΣ ΑΤΤΙΚΗΣ

Έχοντας υπόψη:

1. Τις διατάξεις:

α) του άρθρου 117 παρ. 3 και άρθρου 24 παρ. 1 του Συντάγματος της Ελλάδος,

β) του ν. 3200/1955 «περί διοικητικής αποκεντρώσεως» (Α΄ 97), όπως αυτές τροποποιήθηκαν μεταγενέστερα,

γ) του άρθρου 280 του ν. 3852/2010 (ΦΕΚ 87/Α΄/7.6.2010) «Αρχιτεκτονική της Αυτοδ/σης, και της Αποκ. Διοίκησης - Πρόγραμμα Καλλικράτης»,

δ) του π.δ/τος 135/10 (ΦΕΚ 228/Α΄/27.12.2010) «Οργανισμός της Αποκ. Διοίκησης Αττικής»,

ε) του ν. 3861/2010 (ΦΕΚ 112/Α΄/13.7.2010) «Ενίσχυση της διαφάνειας με την υποχρεωτική ανάρτηση νόμων και πράξεων των κυβερνητικών, διοικητικών και αυτοδιοικητικών οργάνων στο διαδίκτυο - Πρόγραμμα Διαύγεια - και άλλες διατάξεις»,

στ) του ν. 998/1979 «Περί προστασίας των Δασών και των Δασικών εν γένει εκτάσεων της Χώρας (Α΄ 289), όπως ισχύει σήμερα και ειδικότερα:

στα) του άρθρου 41,

στβ) του άρθρου 38 παρ. 1, όπως τροποποιήθηκε με το άρθρο 35 παρ. 1 του ν. 4280/2014 (ΦΕΚ 159/Α΄/8.8.2014),

ζ) της αριθμ. οικ. 179200/5059/20.12.2012 εγκυκλίου του ΥΠΕΚΑ και της αριθμ. 133002/6552πε/22.1.2016 εγκυκλίου του ΥΠΕΝ,

η) της αριθμ. 160417/1180/9.7.1980 εγκυκλίου δ/γής του Υπ. Γεωργίας,

θ) του ν. 3208/2003 «Περί προστασίας δασικών οικοσυστημάτων κ.τ.λ.» (Α΄ 303), όπως τροποποιήθηκε και ισχύει σήμερα,

ι) του υπ' αρ. 32/2016 π.δ/τος (ΦΕΚ 46/Α΄/31.3.2016) Περί ορισμού επιστημ. κριτηρίων για την υπαγωγή εκτάσεων στις περιπτώσεις 1, 2 και 5 του αρθρ. 3 του ν. 998/1979, ως ισχύει,

κ) της αριθμ. 15869/15.5.2017 (ΦΕΚ 250/Υ.Ο.Δ.Δ./26.5.2017) απόφασης του Υπουργού Εσωτερικών, περί διορισμού του Σπυρίδωνα Κοκκινάκη στη θέση του Συντονιστή της Αποκεντρωμένης Διοίκησης Αττικής, για πενταετή θητεία.

2. Την από 21.01.2016 έκθεση αυτοψίας της αρμόδιας δασοπόνου του Δασονομείου Κορωπίου.

3. Την από ΔΥ/14.06.2017 έκθεση φωτοερμηνείας της αρμόδιας δασολόγου.

4. Την αριθμ. οικ.3949/73234/06.09.2017 πρόταση του αρμόδιου Δασαρχείου Πεντέλης, σχετικά με την κήρυξη ως αναδασωτέας της αναφερόμενης στο θέμα έκτασης, αποφασίζουμε:

Κηρύσσουμε ως αναδασωτέα δημόσια δασική έκταση συνολικού εμβαδού 0,898 στρ. (οκτακοσίων ενενήντα οκτώ χιλιοστών του στρέμματος) στη θέση «Σκόρπιζα» του Δήμου Κορωπίου της ΠΕ Αν. Αττικής λόγω εκχέρσω-

σης και ανθρωπογενών επεμβάσεων, όπως απεικονίζεται με μαύρο περίγραμμα και στοιχεία οριογραμμής (Α, Β, Γ, Δ, Ε, Ζ, ..., Α) με συντεταγμένες ΕΓΣΑ ’87 στο τοπογραφικό διάγραμμα κλ. 1:1000 και στο αριθμ. 6466/3 απόσπασμα φ.χ. ΓΥΣ κλ. 1:5.000 που προσαρτώνται στην πρόταση και την παρούσα ως: τμήμα (1) με στοιχεία οριογραμμής (Α, Β, Ε, Ζ, ..., Α) εμβαδού 0,312 στρ.(τριακοσίων δώδεκα χιλιοστών του στρέμματος) και τμήμα (2) με στοιχεία οριογραμμής (Β, Γ, Δ, Ε, ..., Β)εμβαδού 0,586 στρ. (πεντακοσίων ογδόντα έξι χιλιοστών του στρέμματος).

Η ως άνω συνολική έκταση έχει όρια:

Βόρεια, Ανατολικά, Νότια και Δυτικά: με δημόσιες δασικές εκτάσεις.

Άλλα στοιχεία:

Από την ΔΥ/14.6.2016 εισήγηση και φωτ/νεία της αρμόδιας δασολόγου, προκύπτει ότι η έκταση εμπίπτει σε ευρύτερη που έχει κηρυχθεί αναδασωτέα με την με αριθμ. 146995/πε/23-01-1936 απόφαση του Υπουργού Γεωργίας «Περί κηρύξεως ως αναδασωτέας της περιοχής Κρωπίας» (ΦΕΚ 24/Β΄/05-0201936) ως δημόσια δασική έκταση. Επίσης έχει περιληφθεί και στην «Δήλωση του Δημοσίου του ν. 2308/1995 για τις δασικές και χορτολιβαδικές εκτάσεις στα πλαίσια του Εθνικού Κτηματολογίου για το Δήμο Κρωπίας, βάσει του τεκμηρίου κυριότητας του Ελληνικού Δημοσίου» που έγινε με το αριθμ. 2468/18.06.2015 έγγραφο της Δ/νσης Δασών Αν. Αττικής. Αποτελεί τμήμα ευρύτερης λοφώδους δασικής περιοχής (Λόφος Σκάρπας) που καλύπτεται τα έτη 1939 έως και το 1977 κυρίως από πυκνή δασική βλάστηση αειφύλλων πλατύφυλλων (σχίνα και πουρνάρια) και μεμονωμένα άτομα πεύκης, λαμβάνοντας υπόψη και την όμορη υπάρχουσα βλάστηση και η οποία μαζί με την συνυπάρχουσα χλωρίδα και πανίδα αποτελούσε μέσω της αμοιβαίας αλληλεξάρτησης και αλληλεπίδρασης ιδιαίτερη δασοβιοκοινότητα και ιδιαίτερο δασογενές περιβάλλον (ι. σχετ.) που συμβάλλει στην διατήρηση της φυσικής και βιολογικής ισορροπίας και εξυπηρετεί τη διαβίωση του ανθρώπου εντός του φυσικού περιβάλλοντος.

Από το έτος 1978 και σταδιακά, μέχρι το έτος 2015 απομακρύνεται η δασική βλάστηση. Το έτος 2006 διακρίνεται ισόγεια οικία ακανόνιστου σχήματος εμβαδού 126,00 τ.μ. στο τμήμα (1) αυτής, το έτος 2010 περίφραξη με τοιχίο από τσιμεντόλιθους μήκους 62,63 τρ.μ. γύρω από την οικία και σταδιακά έως το 2015 η έκταση οριοθετείται με ξερολιθιά, και φυτεύονται ελαιόδενδρα και εμβολιάζονται οι υπάρχουσες αγριελιές. Κατά την χρονική περίοδο των ετών 2012-2015 το τμήμα (2) οριοθετήθηκε περιμετρικά με ξηρολιθιά ακανόνιστου σχήματος μήκους 102,00 τρ. μέτρων, μέσου ύψους 0,20 μ. και πλάτους κυμαινόμενου από 0,20 έως 0,40 μ.

Σκοπός της κήρυξης της ανωτέρω έκτασης εμβαδού 0,898 στρ. ως αναδασωτέας, είναι η αναδημιουργία- αποκατάσταση της καταστραφείσης δασικής βλάστησης λόγω εκχέρσωσης, η διατήρηση αυτής ως δασικής, ο αποκλεισμός διάθεσης της για άλλη χρήση και η προστασία - διατήρηση της ισορροπίας του φυσικού περιβάλλοντος.

Με την παρούσα απόφαση δεν προκαλείται δημοσιονομική δαπάνη σε βάρος του κρατικού προϋπολογισμού (σχ. άρθρο 90 π.δ/τος 63/2005).

Η απόφαση αυτή να δημοσιευθεί στην Εφημερίδα της Κυβερνήσεως.


Αθήνα, 13 Οκτωβρίου 2017


Ο Συντονιστής Αποκεντρωμένης Διοίκησης

ΣΠΥΡΙΔΩΝ ΚΟΚΚΙΝΑΚΗΣ

ΤΟΠΟΓΡΑΦΙΚΟ ΔΙΑΓΡΑΜΜΑ

Αριθμ.Φύλλου 6466/3
κλ.1:5000

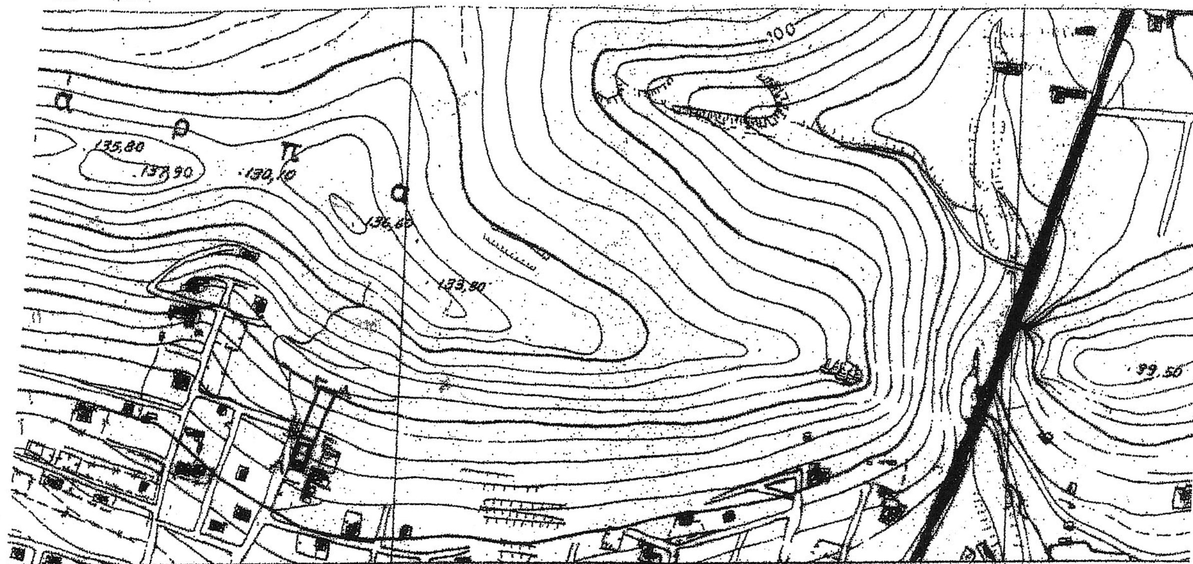

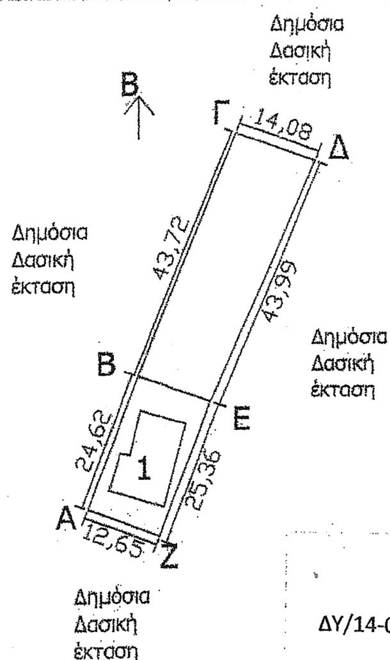

ΥΠΟΜΝΗΜΑ

Δημόσια Δασική αναδασωτέα έκταση που εκχερσώθηκε και άλλαξε χρήση παράνομα από τον ΛΑΜΠΑΔΑ Αργύριο του Κων/νου

Θέση:Σκάρπιζα

Δήμος:Κρωπίας

Εμβαδόν (Α,Β,..,Ε,Α): 898τ.μ.

Τμήμα 1 (Α,Β,Ε,Ζ,Α):312τμ

Τμήμα 2 (Β,Γ,Δ,Ε,Β):586τ.μ.

Οικία (1): 126τ.μ.

Κλίμακα:1:1000

Κορωπί 21-01-2016

Η Δασονόμος

Ζωή Ξεν. Ντίνα

Δασοπόνος

ΣΥΝΟΔΕΥΕΙ ΤΗΝ
ΔΥ/14-06-2017 ΈΚΘΕΣΗ ΦΩΤΟΕΡΜΗΝΕΙΑΣ ΜΟΥ

Βασιλική Ι. Γκούμα
Δασολόγος PhD, DSPU

ΠΙΝΑΚΑΣ ΣΥΝΤΕΤΑΓΜΕΝΩΝ

(ΕΓΣΑ 87)

Α.	X=484258.6835	Y=4188867.5880
Β.	X=484266.9281	Y=4188890.7831
Γ.	X=484282.7802	Y=4188931.5258
Δ.	X=484296.0115	Y=4188926.7116
Ε.	X=484276.7275	Y=4188886.2270
Ζ.	X=484270.4405	Y=4188862.9187

ΠΡΟΣΑΡΤΑΤΑΙ
στο υπ' αριθ. οικ.3949/Ζ3234/6-9-17
Πράξη του Δασαρχείου Πεντέλης
Γέρακας 6-9-2017
Ο Δασάρχης α.α.
ΑΘΑΝΑΣΙΟΣ ΡΕΠΠΑΣ
ΔΑΣΟΛΟΓΟΣ

ΠΡΟΣΑΡΤΑΤΑΙ
Στην αριθ. 13379
Απόφασή μας
Αθήνα, 13-10-2017
Ο Συντονιστής
Αποκεντρωμένης Δ/σης Αττικής
Τ.Υ.
ΣΠΥΡΙΔΩΝ ΚΟΚΚΙΝΑΚΗΣ

ΕΘΝΙΚΟ ΤΥΠΟΓΡΑΦΕΙΟ
Για τεχνικούς λόγους στο σχεδιάγραμμα, από το ηλεκτρονικό αρχείο, έγινε σμίκρυνση κατά ποσοστό 79%

Αριθμ. 74462/6062 (2)

Καθορισμός των ορίων αιγιαλού - παραλίας στη θέση «ΝΤΕΛΗ» του οικισμού «Μεταμόρφωσης» του Δήμου Τροιζηνίας - Μεθάνων της Περιφερειακής Ενότητας Νήσων του Νομού Αττικής.

Ο ΣΥΝΤΟΝΙΣΤΗΣ
ΑΠΟΚΕΝΤΡΩΜΕΝΗΣ ΔΙΟΙΚΗΣΗΣ ΑΤΤΙΚΗΣ

Έχοντας υπόψη:

1. Τις διατάξεις των άρθρων 6, 280 και 283 παρ. 4 του ν. 3852/2010 «Νέα Αρχιτεκτονική της Αυτοδιοίκησης και της Αποκεντρωμένης Διοίκησης - Πρόγραμμα Καλλικράτης» (Φ.Ε.Κ. 87/Α΄/7-6-2010), όπως τροποποιήθηκαν και ισχύουν σε συνδυασμό με τις διατάξεις του ν. 2503/1997 «Διοίκηση, οργάνωση, στελέχωση της Περιφέρειας, ρύθμιση θεμάτων για την Τοπική Αυτοδιοίκηση και άλλες διατάξεις» (Φ.Ε.Κ. 107/Α΄/30-5-1997).

2. Τις διατάξεις του π.δ. 135/2010 «Οργανισμός της Αποκεντρωμένης Διοίκησης Αττικής» (Φ.Ε.Κ. 228/Α΄/ 27-12-2010), όπως τροποποιήθηκαν και ισχύουν.

3. Τις διατάξεις των άρθρων 28 και 28Α του ν. 4325/ 2015 «Εκδημοκρατισμός της Διοίκησης - Καταπολέμηση Γραφειοκρατίας και Ηλεκτρονική Διακυβέρνηση. Αποκατάσταση αδικιών και άλλες διατάξεις» (Φ.Ε.Κ. 47/ Α΄/11-05-2015), όπως το τελευταίο συμπληρώθηκε με τις διατάξεις του άρθρου 24 του ν. 4368/2016 «Μέτρα για την επιτάχυνση του κυβερνητικού έργου και άλλες διατάξεις» (Φ.Ε.Κ. 21/Α΄/02-02-2016).

4. Την υπ’ αριθμ. 15869/15-05-2017 απόφαση του Υπουργού Εσωτερικών, με την οποία ο Σπυρίδων Κοκκινάκης διορίστηκε στη θέση του Συντονιστή της Αποκεντρωμένης Διοίκησης Αττικής (Φ.Ε.Κ. 250/ΥΟ.Δ.Δ./ 26-05-2017).

5. Τις διατάξεις της παρ. 21 του άρθρου 46 του ν. 3220/ 2004 «Μέτρα αναπτυξιακής και κοινωνικής πολιτικής - αντικειμενικοποίηση του φορολογικού ελέγχου και άλλες διατάξεις» (Φ.Ε.Κ. 15/Α΄/28.01.2004), στις οποίες προβλέπεται ότι από 10.4.2004 αρμοδιότητες του Υπουργού Οικονομίας και Οικονομικών, οι οποίες ανήκαν ή είχαν μεταβιβασθεί στους Νομάρχες, μέχρι την έναρξη λειτουργίας των Νομαρχιακών Αυτοδιοικήσεων και αφορούν θέματα Υπηρεσιών του Υπουργείου Οικονομίας και Οικονομικών, που εξαιρέθηκαν από την κατάργηση με τις διατάξεις της παραγράφου 2 του άρθρου 39 του ν. 2218/1994, περιέρχονται στον Γενικό Γραμματέα της Περιφέρειας, εκτός των θεμάτων των Υ.Δ.Ε.».

6. Την υπ’ αριθ. 1063649/790/Α0006/3-8-2004 απόφαση του Υπουργού Οικονομίας και Οικονομικών με θέμα: «Καταγραφή - διοικητική κωδικοποίηση των αρμοδιοτήτων σε θέματα Υπηρεσιών του Υπουργείου Οικονομίας και Οικονομικών, που περιέρχονται στους Γενικούς Γραμματείς Περιφερειών, κατά τις διατάξεις της παρ. 21 του άρθρου 46 του ν. 3220/2004».

7. Το υπ’ αριθ. Δ6Α 1022671 ΕΞ 2011/10.2.2011 έγγραφο του Υπουργείου Οικονομικών-Διεύθυνση Οργάνωσης, σύμφωνα με το οποίο οι αρμοδιότητες του Υπουργού Οικονομικών που περιήλθαν στους Γενικούς Γραμματείς των Περιφερειών (του ν. 2503/1997, Φ.Ε.Κ. 107/Α΄/1997), σύμφωνα με τις διατάξεις της παρ. 21 του άρθρου 46 του ν. 3220/2004 (Α΄ 15) και καταγράφονται στην υπ’ αριθ. 1063649/790/Α0006/3.8.2004 απόφαση του Υπουργού Οικονομίας και Οικονομικών, ασκούνται από 1/1/2011 από τον Γενικό Γραμματέα της Αποκεντρωμένης Διοίκησης (άρθρο 280 του ν. 3852/2010).

8. Τις διατάξεις του π.δ. 111/2014 «Οργανισμός του Υπουργείου Οικονομικών» και ειδικότερα το άρθρο 105 σύμφωνα με το οποίο «Οι Κτηματικές Υπηρεσίες καταργήθηκαν και συστάθηκαν οι Περιφερειακές Διευθύνσεις Δημόσιας Περιουσίας» (Φ.Ε.Κ. 178/Α΄/29-08-2014).

9. Τις διατάξεις των άρθρων 1 (παρ. 1, 2, 3), 2, 3, 4, 5, 6, 7, 8, 9 του ν. 2971/2001 «Αιγιαλός, παραλία και άλλες διατάξεις» (Φ.Ε.Κ. 285/Α΄/19-12-2001) και όπως τα άρθρα 4, 5, 6 και 7 τροποποιήθηκαν και ισχύουν με το άρθρο 11 του ν. 4281/2014 (Φ.Ε.Κ. 160/Α΄/08-08-2014), το άρθρο 27 του ν. 4321/2015 (Φ.Ε.Κ. 32/Α΄/21-03-2015) και το άρθρο 62 του ν. 4403/2016 (Φ.Ε.Κ. 125/Α΄/07-07-2016).

10. Την υπ' αριθμ.108953 π.ε./8205 π.ε./Β0010/2005 κοινή υπουργική απόφαση περί «Στοιχείων καθορισμού αιγιαλού και παραλίας» (Φ.Ε.Κ. 595/Β΄/04-05-2005), εκδοθείσα κατ’ εξουσιοδότηση του άρθρου 9 του ν. 2971/2001.

11. Τις διατάξεις του ν. 3469/2006 «Εθνικό Τυπογραφείο, Εφημερίς της Κυβερνήσεως και λοιπές διατάξεις» (Φ.Ε.Κ. 131/Α΄/28-06-2006), όπως τροποποιήθηκαν και ισχύουν.

12. Τις διατάξεις του ν. 3861/2010 «Ενίσχυση της διαφάνειας με την υποχρεωτική ανάρτηση νόμων και πράξεων των κυβερνητικών, διοικητικών και αυτοδιοικητικών οργάνων στο διαδίκτυο «Πρόγραμμα Διαύγεια» και άλλες διατάξεις» (Φ.Ε.Κ. 112/Α΄/13-07-2010), όπως ισχύουν σήμερα.

13. Την υπ’ αριθμ. πρωτ. 67775/37412/16-09-2015 (Α.Δ.Α. Ω8ΕΓΟΡ1Κ-ΕΝΘ) απόφαση του Γ. Γ. Αποκεντρωμένης Διοίκησης Αττικής, με την οποία ορίστηκαν τα μέλη της Επιτροπής καθορισμού αιγιαλού και παραλίας σύμφωνα με το άρθρο 3 του ν. 2971/2001, χωρικής αρμοδιότητας της Περιφερειακής Δ/νσης Δημόσιας Περιουσίας Αττικής, όπως τροποποιήθηκε και ισχύει με την αριθμ. πρωτ. 25766/1717/28-03-2017 (ΑΔΑ: ΩΟΔΡΟΡ1Κ-ΟΗΣ) όμοια.

14. Την υπ' αριθμ. 1795/17-05-1993 απόφαση του Νομάρχη Πειραιά, με την οποία επικυρώθηκε η από 16-09-1992 έκθεση της επιτροπής καθορισμού ορίων αιγιαλού και παραλίας καθώς και το συνοδεύον αυτή από Ιούλιο του 1988 τοπογραφικό διάγραμμα, για τον καθορισμό των ορίων αιγιαλού και παραλίας στη θέση «Τακτικούπολη» Τροιζηνίας Αττικής (Φ.Ε.Κ. 621/Δ΄/ 04-06-1993).

15. Το υπ’ αριθμ. πρωτ. 10430/08-09-2017 έγγραφο της Περιφερειακής Δ/νσης Δημόσιας Περιουσίας Αττικής, με το οποίο διαβιβάστηκαν στοιχεία αναφορικά με το αντικείμενο του θέματος.

16. Την από 18-02-2013 αίτηση του ΛΑΖΑΡΟΥ ΑΝΑΣΤΑΣΙΟΥ για τον καθορισμό των ορίων αιγιαλού και παραλίας στη θέση «ΝΤΕΛΗ» του οικισμού «Μεταμόρφωσης» του Δήμου Τροιζηνίας.

17. Την από 11-07-2013 έκθεση της Επιτροπής του άρθρου 3 του ν. 2971/2001, για τον καθορισμό των ορίων

αιγιαλού και παραλίας στη θέση «ΝΤΕΛΗ» του οικισμού «Μεταμόρφωσης» του Δήμου Τροιζηνίας καθώς και το συνοδεύον αυτή από Φεβρουάριο 2013 τοπογραφικό διάγραμμα του Τοπογράφου Μηχανικού Ιωάννη Δ. Χούντα, κλίμακας 1:500, το οποίο στις 11-07-2013, ελέγχθηκε από τον Τοπογράφο Μηχανικό Γεώργιο Αβραάμ, υπάλληλο της Κτηματικής Υπηρεσίας Πειραιά και θεωρήθηκε από τον Πολιτικό Μηχανικό Αριστείδη Κουμούτση, Προϊστάμενο της Κτηματικής Υπηρεσίας Πειραιά.

18. Την αριθμ. 881/1991 γνωμοδότηση του Νομικού Συμβουλίου του Κράτους, αρμοδίως αποδεκτή, σύμφωνα με την οποία κρίνεται αναγκαία η διενέργεια έρευνας για τη μεταβολή ή μη της πραγματικής κατάστασης της περιοχής χάραξης και άρα εγκυρότητας των στοιχείων που σχετίζονται με τον καθορισμό.

19. Την από 10-04-2017 ομόφωνη απόφαση της Επιτροπής του άρθρου 3 του ν. 2971/2001, σύμφωνα με την οποία δεν έχει μεταβληθεί η πραγματική κατάσταση της περιοχής χάραξης καθώς και η εγκυρότητα των απαιτούμενων στοιχείων που έλαβε υπόψη της η αρμόδια επιτροπή στις 11-07-2013 και σχετίζονται με τον καθορισμό οριογραμμών αιγιαλού και παραλίας στη θέση «ΝΤΕΛΗ» του Δήμου Τροιζηνίας.

20. Το υπ’ αριθμ. πρωτ. 10944/25-09-2017 έγγραφο της Περιφερειακής Δ/νσης Δημόσιας Περιουσίας Αττικής, Τμήμα Τεχνικής Υποστήριξης και Διαχείρισης από το οποίο προκύπτει ότι η περιοχή «ΝΤΕΛΗ» του Δήμου Τροιζηνίας δεν εμπίπτει στο πεδίο εφαρμογής του άρθρου 17 του ν. 2971/2001, τα υπόβαθρα των οποίων πρέπει να εξαιρεθούν από την ανάρτηση για λόγους εθνικής ασφάλειας.

21. Τα λοιπά στοιχεία του φακέλου της υπόθεσης, αποφασίζουμε:

Επικυρώνουμε την από 11-07-2013 έκθεση της Επιτροπής του άρθρου 3 του ν. 2971/2001, για τον καθορισμό των ορίων αιγιαλού και παραλίας στη θέση «ΝΤΕΛΗ» του οικισμού «Μεταμόρφωσης» του Δήμου Τροιζηνίας - Μεθάνων της Περιφερειακής Ενότητας Νήσων του Νομού Αττικής καθώς και το συνοδεύον αυτή από Φεβρουάριο 2013 τοπογραφικό διάγραμμα του Τοπογράφου Μηχανικού Ιωάννη Δ. Χούντα, κλίμακας 1:500, το οποίο στις 11-07-2013, ελέγχθηκε από τον Τοπογράφο Μηχανικό Γεώργιο Αβραάμ, υπάλληλο της Κτηματικής Υπηρεσίας Πειραιά και θεωρήθηκε από τον Πολιτικό Μηχανικό Αριστείδη Κουμούτση, Προϊστάμενο της Κτηματικής Υπηρεσίας Πειραιά.

Επί του ως άνω τοπογραφικού διαγράμματος η Επιτροπή του άρθρου 3 του ν. 2971/2001:

Α. Καθόρισε την οριογραμμή του αιγιαλού με ερυθρά συνεχή πολυγωνική γραμμή, με στοιχεία 1, 2, 3, ...,19, 20, 21 της οποίας οι κορυφές καθορίζονται με συντεταγμένες στο προβολικό σύστημα ΕΓΣΑ ’87.

Β. Καθόρισε την οριογραμμή παραλίας με κίτρινη συνεχή πολυγωνική γραμμή, με στοιχεία 1΄, 2΄, 3΄, ..., 19΄, 20΄, 21΄ της οποίας οι κορυφές καθορίζονται με συντεταγμένες στο προβολικό σύστημα ΕΓΣΑ ’87. Η γραμμή της παραλίας τίθεται παράλληλα προς τη γραμμή του αιγιαλού σε απόσταση 10 μέτρων.

Γ. Η Επιτροπή αποφαίνεται ότι στην υπόψη περιοχή δεν υφίσταται θέμα παλαιού αιγιαλού.

Η απόφαση αυτή μαζί με την από 11-07-2013 έκθεση της αρμόδιας Επιτροπής καθώς και το από Φεβρουάριο 2013 τοπογραφικό διάγραμμα που τη συνοδεύει, να δημοσιευθούν στην Εφημερίδα της Κυβερνήσεως.

Αθήνα, 12 Οκτωβρίου 2017

Ο Συντονιστής Αποκεντρωμένης Διοίκησης

ΣΠΥΡΙΔΩΝ ΚΟΚΚΙΝΑΚΗΣ

ΕΚΘΕΣΗ
ΕΠΙΤΡΟΠΗΣ ΚΑΘΟΡΙΣΜΟΥ ΤΩΝ ΟΡΙΩΝ ΑΙΓΙΑΛΟΥ ΚΑΙ ΠΑΡΑΛΙΑΣ
Του άρθρου 3 του ν. 297112001
ΦΕΚ 285/τ. Α΄/19-12-2001

Για τον καθορισμό των ορίων Αιγιαλού και Παραλίας στη θέση «ΝΤΕΛΗ» οικισμού «Μεταμόρφωσης» του Δήμου Τροιζηνίας

Στην Τροιζήνα, σήμερα την 11/7/2013 ημέρα Πέμπτη, οι παρακάτω υπογράφοντες:

α) Κουμούτσης Αριστείδης, ΠΕ/Β΄ Πολιτικός Μηχανικός, Προϊστάμενος της Κτηματικής Υπηρεσίας Πειραιά, ως πρόεδρος της Επιτροπής,

β) Αβραάμ Γεώργιος, ΠΕ Τοπογράφος Μηχανικός, υπάλληλος της Κτηματικής Υπηρεσίας Πειραιά, ως μέλος της Επιτροπής,

γ) Λάβδας Παναγιώτης, ΠΕ Πολιτικός Μηχανικός, Διευθυντής Περιβάλλοντος και Χωρικού Σχεδιασμού της Αποκεντρωμένης Διοίκησης Αττικής, ως μέλος της Επιτροπής (απών)

δ) Βασιλακόπουλος Γεώργιος, Προϊστάμενος της Υπηρεσίας Δόμησης Δ . Πόρου, ως μέλος της Επιτροπής και

ε) Καϊκας Ευάγγελος Υποπλοίαρχος ΝΣ, Λιμενάρχης Πόρου, ως μέλος της Επιτροπής,

που αποτελούμε την παραπάνω Επιτροπή Καθορισμού των Ορίων Αιγιαλού και Παραλίας, δυνάμει του άρθρου 3 του ν. 2971/2001 (Φ.Ε.Κ. 285/τ. Α΄/19-12-2001) που συστάθηκε με την 10407/8967/6-3-2013 ορθή επανάληψη απόφαση του Γενικού Γραμματέα Αποκεντρωμένης Διοίκησης Αττικής, και η οποία συγκλήθηκε μετά από πρόσκληση του Προέδρου της Επιτροπής, μεταβήκαμε στην Τροιζήνα στη θέση «ΝΤΕΛΗ» οικισμού «Μεταμόρφωσης» του Δήμου Τροιζήνας, και αφού λάβαμε υπόψη:

• την από 18-2-2013 αίτηση του Αναστασίου Λαζάρου για τον καθορισμό των ορίων αιγιαλού και παραλίας στη θέση «ΝΤΕΛΗ» οικισμού «Μεταμόρφωσης» του Δήμου Τροιζηνίας

• το από Φεβρουάριο 2013 τοπογραφικό διάγραμμα του Τοπογράφου Μηχανικού Ιωάννη Δ. Χούντα

• το Φ.119/271949/Σ .2238/28-5-2013 έγγραφο του ΓΕΕΘΑ με τη σύμφωνη γνώμη του

• την από Φεβρουάριο 2013 βεβαίωση του μηχανικού Ιωάννη Δ . Χούντα σύμφωνα με την οποία:

- δεν υπάρχουν εγκεκριμένες χωροταξικές κατευθύνσεις και χρήσεις γης που να επηρεάζουν την παράκτια ζώνη,

- δεν έχει συνταχθεί ούτε συντάσσεται Κτηματολόγιο
- η περιοχή δεν ανήκει σε προστατευόμενη περιοχή όπως επίσης δεν υπάρχουν ευπαθή οικοσυστήματα και
- είναι περιοχή εκτός σχεδίου

• τη σχετική Δικαστηριακή και Διοικητική Νομολογία και τις διατάξεις του ν. 2971/2001, όπως ισχύει σήμερα και ειδικότερα το άρθρο 9,

• τις διαπιστώσεις της Επιτροπής κατά την επιτόπια αυτοψία ότι:

1. Πρόκειται για περιοχή η οποία βρίσκεται στη θέση «ΝΤΕΛΗ» ΜΕΤΑΜΟΡΦΩΣΗΣ του Δήμου Τροιζηνίας. Η περιοχή αυτή συνδέεται νοτιοδυτικά με την ήδη διοικητικά καθορισμένη θέση «Τακτικούπολης» Τροιζηνίας Αττικής με ΦΕΚ 621/Δ΄/4-6-1993 με αριθμό 1795/17-5-96-1993 απόφαση του Νομάρχη Πειραιά . Η περιοχή είναι μη αστική και απέναντι από αυτήν αναπτύσσεται ο κόλπος Επιδαύρου.

2. Η ακτογραμμή χαρακτηρίζεται στο γενικό τμήμα από αμμοχαλικώδες έδαφος, ενώ τόσο στο βορειοανατολικό όσο και στο νοτιοδυτικό τμήμα χαρακτηρίζεται από βραχώδες έδαφος. Τα υψόμετρα πλησίον της ακτογραμμής διακρίνεται από 0,70 μέτρα έως 6 μέτρα περίπου ενώ η κλίση του εδάφους κυμαίνεται από 15% έως 100% περίπου.

3. Η περιοχή επηρεάζεται από δυτικούς - βορειοδυτικούς κυρίως ανέμους.

4. Η ισοβαθής των 20 μέτρων αναπτύσσεται σε απόσταση 50 έως 100 μέτρων από την ακτογραμμή ενώ η ισοβαθής των 50 μέτρων αναπτύσσεται σε απόσταση 650 μέτρων περίπου από την ακτογραμμή, αποφασίζουμε:

1. Καθορίζουμε επί του παραπάνω διαγράμματος την οριογραμμή του Αιγιαλού με ερυθρά συνεχή πολυγωνική γραμμή, με στοιχεία 1, 2, 3, ..., 19, 20, 21 της οποίας οι κορυφές καθορίζονται με συντεταγμένες στο προβολικό σύστημα ΕΓΣΑ ’87.

2. Καθορίζουμε επί του παραπάνω διαγράμματος την οριογραμμή της Παραλίας με κίτρινη συνεχή πολυγωνική γραμμή με στοιχεία 1΄, 2΄, 3΄, ..., 19΄, 20΄, 21΄ της οποίας οι κορυφές καθορίζονται με συντεταγμένες στο προβολικό σύστημα ΕΓΣΑ ’87. Η γραμμή της παραλίας τίθεται παράλληλα προς τη γραμμή του αιγιαλού σε απόσταση 10 μέτρων.


3. Αποφαίνεται ότι δεν υφίσταται θέμα παλαιού αιγιαλού.

Ο Πρόεδρος

ΑΡΙΣΤΕΙΔΗΣ ΚΟΥΜΟΥΤΣΗΣ

Τα Μέλη

ΓΕΩΡΓΙΟΣ ΑΒΡΑΑΜ
ΕΥΑΓΓΕΛΟΣ ΚΑΙΚΑΣ
ΓΕΩΡΓΙΟΣ ΒΑΣΙΛΑΚΟΠΟΥΛΟΣ

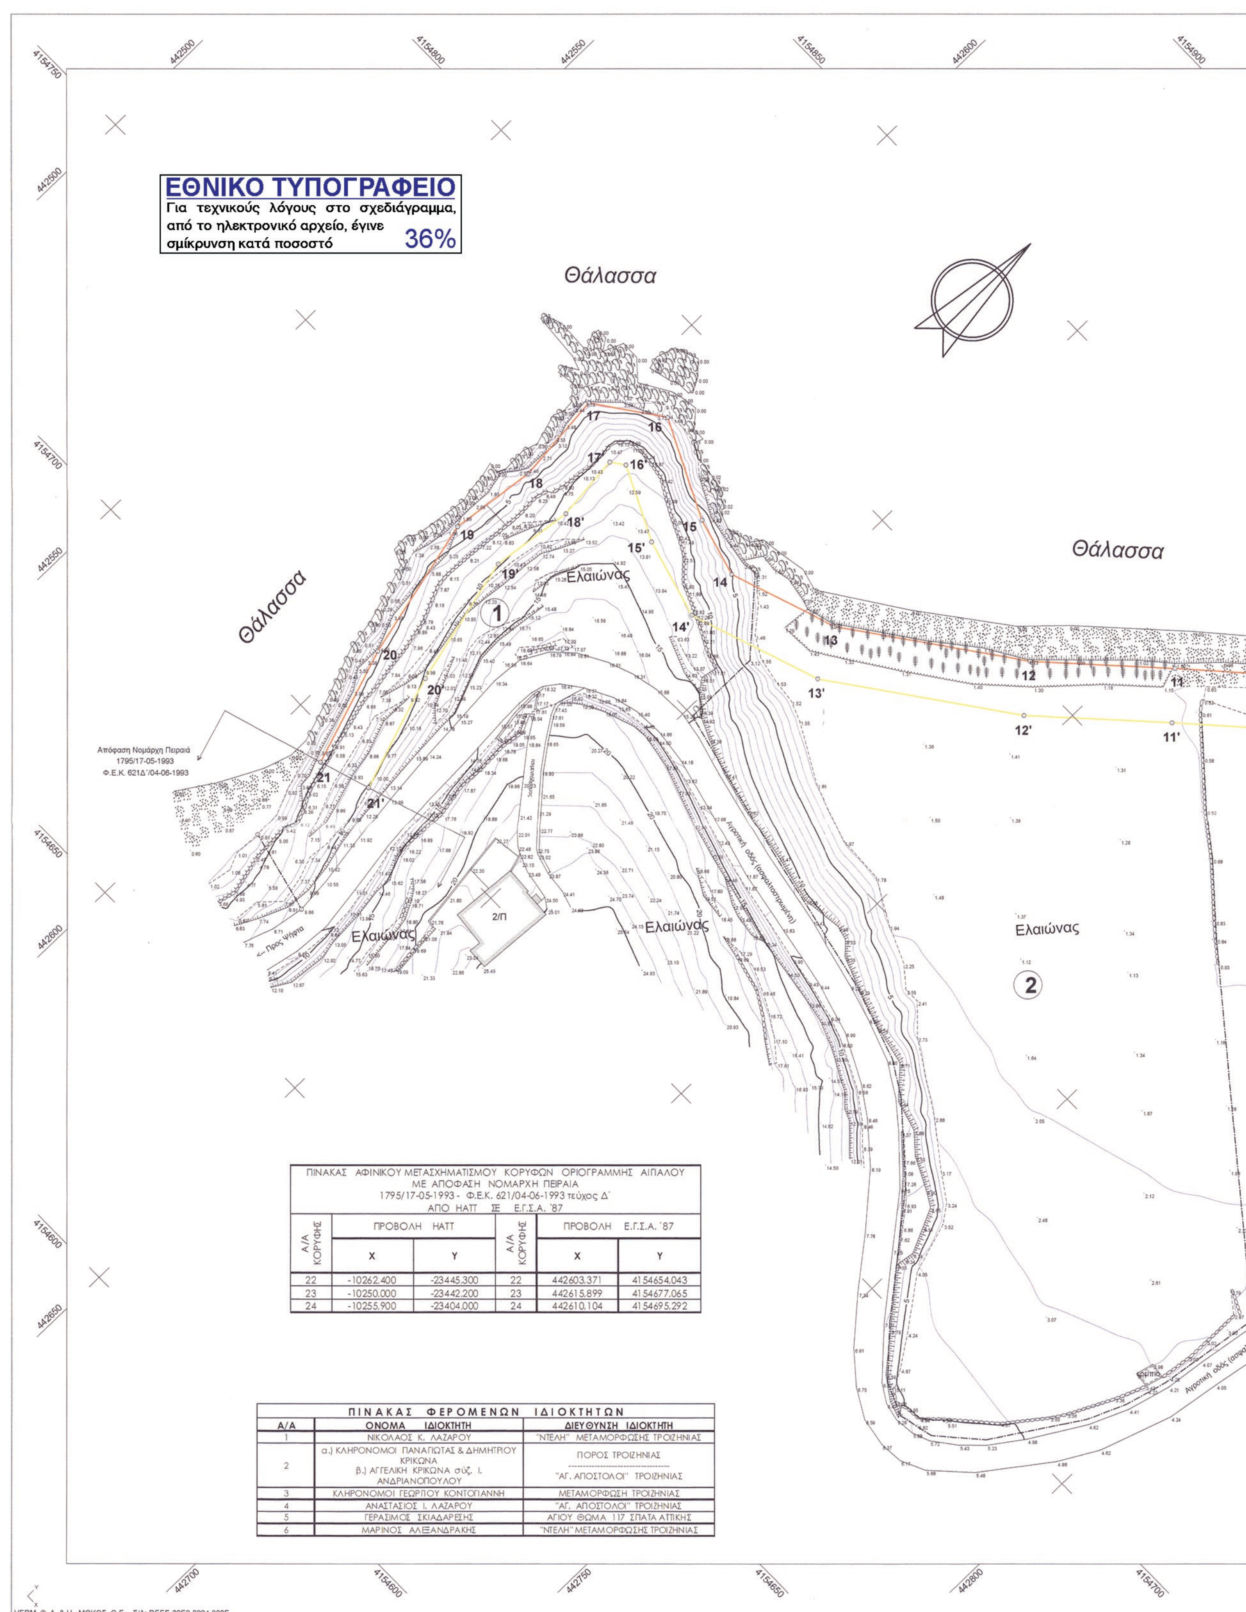


ΠΙΝΑΚΑΣ ΑΦΙΝΙΚΟΥ ΜΕΤΑΣΧΗΜΑΤΙΣΜΟΥ ΚΟΡΥΦΩΝ ΟΡΙΟΓΡΑΜΜΗΣ ΑΙΓΙΑΛΟΥ
ΜΕ ΑΠΟΦΑΣΗ ΝΟΜΑΡΧΗ ΠΕΙΡΑΙΑ
1795/17-05-1993 - Φ.Ε.Κ. 621/04-06-1993 τεύχος Δ΄
ΑΠΟ ΗΑΤΤ ΣΕ Ε.Γ.Σ.Α. '87

Α/Α ΚΟΡΥΦΗΣ	ΠΡΟΒΟΛΗ ΗΑΤΤ		Α/Α ΚΟΡΥΦΗΣ	ΠΡΟΒΟΛΗ Ε.Γ.Σ.Α. '87	
	X	Y		X	Y
22	-10262,400	-23445,300	22	442603,371	4154654,043
23	-10250,000	-23442,200	23	442615,899	4154677,065
24	-10255,900	-23404,000	24	442610,104	4154695,292


ΠΙΝΑΚΑΣ ΦΕΡΟΜΕΝΩΝ ΙΔΙΟΚΤΗΤΩΝ

Α/Α	ΟΝΟΜΑ ΙΔΙΟΚΤΗΤΗ	ΔΙΕΥΘΥΝΣΗ ΙΔΙΟΚΤΗΤΗ
1	ΝΙΚΟΛΑΟΣ Κ. ΛΑΖΑΡΟΥ	"ΝΤΕΛΗ" ΜΕΤΑΜΟΡΦΩΣΗΣ ΤΡΟΙΖΗΝΙΑΣ
2	α.) ΚΛΗΡΟΝΟΜΟΙ ΠΑΝΑΓΙΩΤΑΣ & ΔΗΜΗΤΡΙΟΥ ΚΡΙΚΩΝΑ β.) ΑΓΓΕΛΙΚΗ ΚΡΙΚΩΝΑ σύζ. Ι. ΑΝΔΡΙΑΝΟΠΟΥΛΟΥ	ΠΟΡΟΣ ΤΡΟΙΖΗΝΙΑΣ "ΑΓ. ΑΠΟΣΤΟΛΟΙ" ΤΡΟΙΖΗΝΙΑΣ
3	ΚΛΗΡΟΝΟΜΟΙ ΓΕΩΡΓΙΟΥ ΚΟΝΤΟΓΙΑΝΝΗ	ΜΕΤΑΜΟΡΦΩΣΗ ΤΡΟΙΖΗΝΙΑΣ
4	ΑΝΑΣΤΑΣΙΟΣ Ι. ΛΑΖΑΡΟΥ	"ΑΓ. ΑΠΟΣΤΟΛΟΙ" ΤΡΟΙΖΗΝΙΑΣ
5	ΓΕΡΑΣΙΜΟΣ ΣΚΙΑΔΑΡΕΣΗΣ	ΑΓΙΟΥ ΘΩΜΑ 117 ΣΠΑΤΑ ΑΤΤΙΚΗΣ
6	ΜΑΡΙΝΟΣ ΑΛΕΞΑΝΔΡΑΚΗΣ	"ΝΤΕΛΗ" ΜΕΤΑΜΟΡΦΩΣΗΣ ΤΡΟΙΖΗΝΙΑΣ

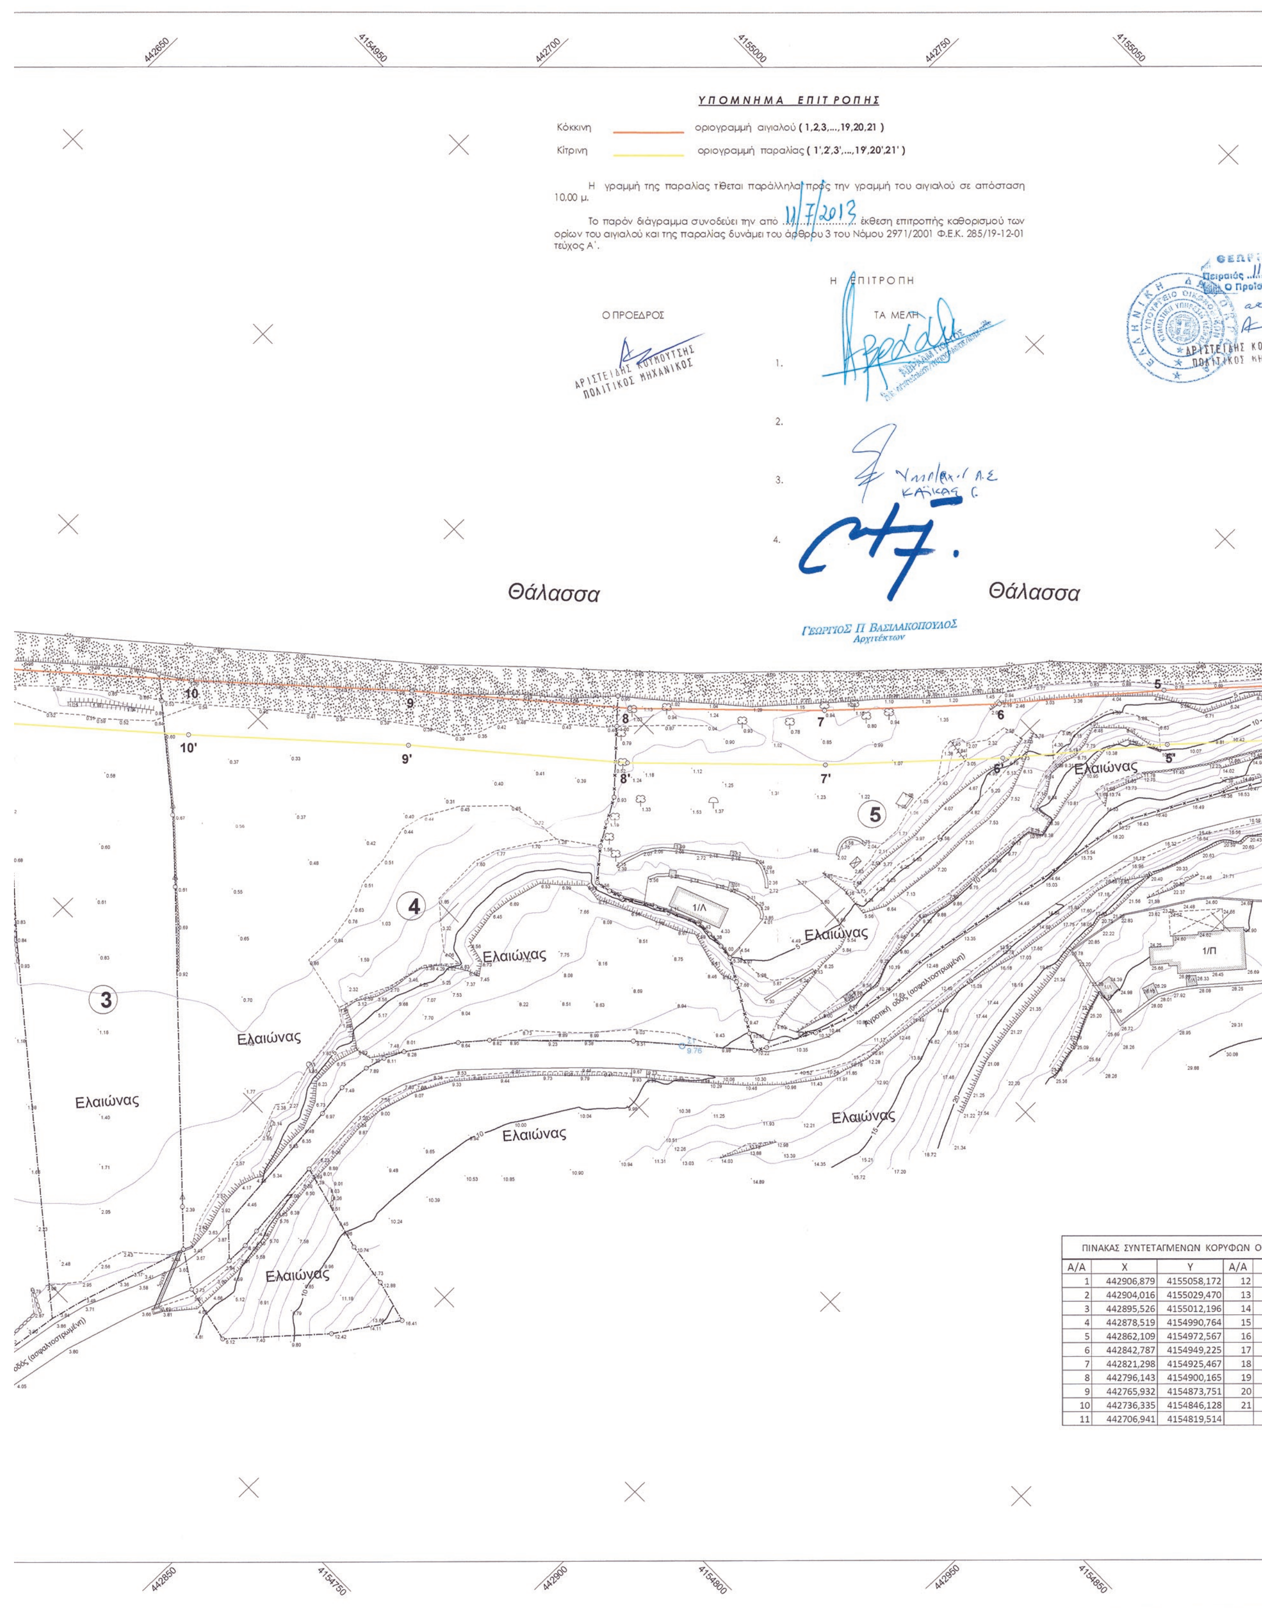

ΠΙΝΑΚΑΣ ΣΥΝΤΕΤΑΓΜΕΝΩΝ ΚΟΡΥΦΩΝ ΟΡΙ

Α/Α	X	Y	Α/Α
1	442906,879	4155058,172	12
2	442904,016	4155029,470	13
3	442895,526	4155012,196	14
4	442878,519	4154990,764	15
5	442862,109	4154972,567	16
6	442842,787	4154949,225	17
7	442821,298	4154925,467	18
8	442796,143	4154900,165	19
9	442765,932	4154873,751	20
10	442736,335	4154846,128	21
11	442706,941	4154819,514	

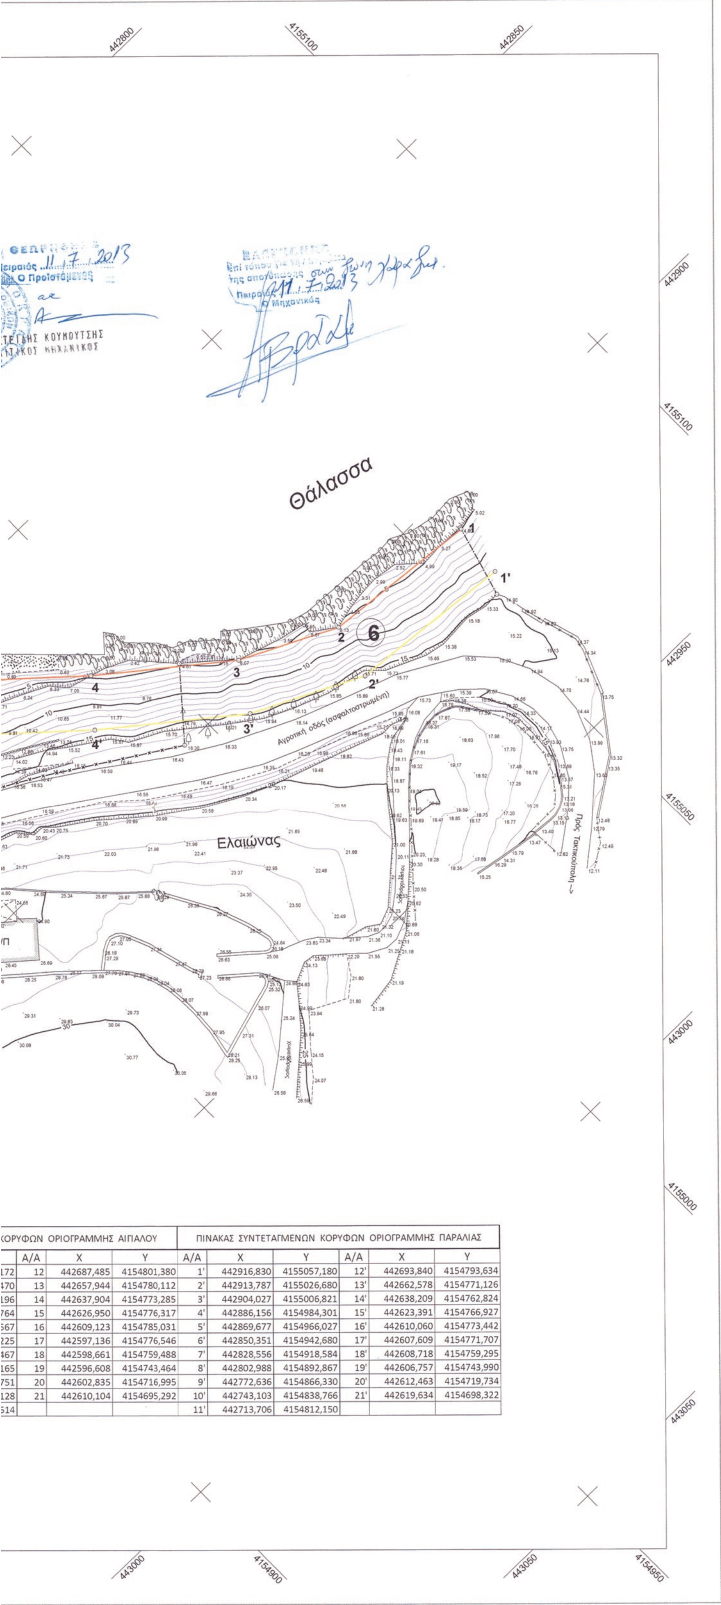


ΚΟΡΥΦΩΝ ΟΡΙΟΓΡΑΜΜΗΣ ΑΙΓΙΑΛΟΥ				ΠΙΝΑΚΑΣ ΣΥΝΤΕΤΑΓΜΕΝΩΝ ΚΟΡΥΦΩΝ ΟΡΙΟΓΡΑΜΜΗΣ ΠΑΡΑΛΙΑΣ					
	Α/Α	X	Y	Α/Α	X	Y	Α/Α	X	Y
172	12	442687,485	4154801,380	1'	442916,830	4155057,180	12'	442693,840	4154793,634
470	13	442657,944	4154780,112	2'	442913,787	4155026,680	13'	442662,578	4154771,126
196	14	442637,904	4154773,285	3'	442904,027	4155006,821	14'	442638,209	4154762,824
764	15	442626,950	4154776,317	4'	442886,156	4154984,301	15'	442623,391	4154766,927
567	16	442609,123	4154785,031	5'	442869,677	4154966,027	16'	442610,060	4154773,442
225	17	442597,136	4154776,546	6'	442850,351	4154942,680	17'	442607,609	4154771,707
467	18	442598,661	4154759,488	7'	442828,556	4154918,584	18'	442608,718	4154759,295
165	19	442596,608	4154743,464	8'	442802,988	4154892,867	19'	442606,757	4154743,990
751	20	442602,835	4154716,995	9'	442772,636	4154866,330	20'	442612,463	4154719,734
128	21	442610,104	4154695,292	10'	442743,103	4154838,766	21'	442619,634	4154698,322
514				11'	442713,706	4154812,150			

- Τριγωνομετρική εξάρτηση : Τριγωνομετρικό Γ.Υ.Σ. 210020 ΒΑΛΑΡΙΟ (Φ.Χ. Μέθανα)
- Υψομετρική αφετηρία : Τριγωνομετρικό Γ.Υ.Σ. 210020 ΒΑΛΑΡΙΟ (Φ.Χ. Μέθανα)
- Μέθοδος αποτύπωσης : RTK με χρήση GPS Topcon Hiper Pro.

ΥΠΟΜΝΗΜΑ

- Βράχος
- Αμμοχαλικώδες έδαφος
- Καλάμια
- Δένδρο (ευκάλυπτος)
- Ελιά
- Πεύκο
- Πάσσαλος
- Όριο γεωτεμαχίου
- Μανδρότοιχος
- Ξερολιθιά
- Συρματόπλεγμα
- Φρύδι πρανούς
- Ανάχωμα
- Πόδι πρανούς



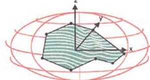

ΤΕΧΝΙΚΟ ΓΡΑΦΕΙΟ ΜΕΛΕΤΩΝ
Κ. Δ. ΚΑΡΑΓΙΑΝΝΗΣ - Ι. Δ. ΧΟΥΝΤΑΣ
25ης Μαρτίου 39 - Γαλατάς Τροιζηνίας - 18020
τηλ. 2298042214 fax: 2298043785
email: ihoun@tee.gr

ΕΡΓΟΔΟΤΗΣ

ΑΝΑΣΤΑΣΙΟΣ Ι. ΛΑΖΑΡΟΥ

ΕΡΓΟ

ΚΑΘΟΡΙΣΜΟΣ ΟΡΙΟΓΡΑΜΜΩΝ
ΑΙΓΙΑΛΟΥ & ΠΑΡΑΛΙΑΣ

Θέση

"ΝΤΕΛΗ"
ΜΕΤΑΜΟΡΦΩΣΗΣ ΔΗΜΟΥ ΤΡΟΙΖΗΝΙΑΣ

Θέμα σχεδίου

ΤΟΠΟΓΡΑΦΙΚΟ - ΚΤΗΜΑΤΟΓΡΑΦΙΚΟ
ΔΙΑΓΡΑΜΜΑ

αριθμός σχεδίου

ΚΛΙΜΑΚΑ
1:500
Ισοδιάσταση=1.00 m

Προβολικό σύστημα
Ε.Γ.Σ.Α. '87

Χρόνος μελέτης: ΦΕΒΡΟΥΑΡΙΟΣ 2013

Υπογραφή	Σφραγίδα
	ΙΩΑΝΝΗΣ Δ. ΧΟΥΝΤΑΣ ΔΙΠΛΩΜΑΤ. ΤΟΠΟΓΡΑΦΟΣ ΜΗΧΑΝΙΚΟΣ ΠΟΛΥΤΕΧΝΙΚΗΣ ΣΧΟΛΗΣ Α.Π.Θ. ΜΕΛΟΣ Τ.Ε.Ε. - ΑΡΙΘΜΟΣ ΜΗΤΡΩΟΥ 53186 ΓΑΛΑΤΑΣ ΤΡΟΙΖΗΝΙΑΣ - ΤΗΛΕΦ.: 22980 42.214 Α.Φ.Μ. 044221525 - Δ.Ο.Υ. Α΄ΠΕΙΡΑΙΑ

Αριθμ. 15942 (3)

Μερική ανάκληση της υπ' αριθμ. 2124/27-01-2014 (ΦΕΚ 232/Δ΄/28-05-2014) απόφασης Γενικού Γραμματέα Αποκεντρωμένης Διοίκησης Μακεδονίας - Θράκης, περί κήρυξης ως αναδασωτέας, έκτασης εμβαδού 2.800,00 τ.μ., για τμήμα της έκτασης εμβαδού 2.660,66 τ.μ., στη δασική θέση «Καβαντζίκια - Γουρουνόρεμα» Μάκρης του Δήμου Αλεξανδρούπολης, Περιφερειακής Ενότητας Έβρου και για την οποία εκδόθηκε η υπ' αριθμ. 7272/03-02-2016 (ΑΔΑ: 7ΕΨ50Ρ1Υ-4ΦΤ) απόφαση εξαγοράς, της Δ/νσης Συντονισμού και Επιθεώρησης Δασών της Αποκεντρωμένης Διοίκησης Μακεδονίας - Θράκης.

Ο ΣΥΝΤΟΝΙΣΤΗΣ ΑΠΟΚΕΝΤΡΩΜΕΝΗΣ ΔΙΟΙΚΗΣΗΣ ΜΑΚΕΔΟΝΙΑΣ - ΘΡΑΚΗΣ

Έχοντας υπόψη:

1. Τις διατάξεις του άρθρου 117 παρ. 3 του Συντάγματος της χώρας.

2. Τις διατάξεις του άρθρου 38 παρ. 1 και του άρθρου 41 του ν. 998/1979 (Α΄ 289) «Περί προστασίας δασών και των δασικών εν γένει εκτάσεων της Χώρας», όπως ισχύουν σήμερα.

3. Τις διατάξεις του άρθρου 44 παρ. 4 του ν. 998/1979, όπως προστέθηκε με την παρ. 3 του άρθρου 36 του ν. 3698/2008 (Α΄ 198) και αντικαταστάθηκε με τη διάταξη της παρ. 3 του άρθρου 35 του ν. 4280/2014 (Α΄ 159).

4. Τις διατάξεις του άρθρου 47 του ν. 998/1979 «Περί προστασίας δασών και των δασικών εν γένει εκτάσεων της Χώρας», όπως ισχύει σήμερα.

5. Τις διατάξεις του αρθρ. 120 του ν. 1892/1990 (Α΄ 101) «Για τον εκσυγχρονισμό και την ανάπτυξη και άλλες διατάξεις».

6. Τις διατάξεις του άρθρου 280 του ν. 3852/2010 (Α΄ 87) «Περί Νέας Αρχιτεκτονικής της Αυτοδιοίκησης και Αποκεντρωμένης Διοίκησης - Πρόγραμμα Καλλικράτης».

7. Τις διατάξεις του ν. 3861/2010 (Α΄ 112) «Ενίσχυση της διαφάνειας με την υποχρεωτική ανάρτηση νόμων και πράξεων των κυβερνητικών, διοικητικών και αυτοδιοικητικών οργάνων στο διαδίκτυο «Πρόγραμμα Διαύγεια» και άλλες διατάξεις».

8. Τις διατάξεις του άρθρου 28 και 28Α του ν. 4325/2015 (Α΄ 47) «Εκδημοκρατισμός της Διοίκησης - Καταπολέμηση Γραφειοκρατίας και Ηλεκτρονική Διακυβέρνηση. Αποκατάσταση αδικιών και άλλες διατάξεις», όπως ισχύει σήμερα.

9. Τις διατάξεις του π.δ. 142/2010 (Α΄ 235) «Οργανισμός της Αποκεντρωμένης Διοίκησης Μακεδονίας - Θράκης».

10. Τις με αριθ. 160417/1180/8-7-80 και 182447/3049/24-9-80 διαταγές του Υπουργείου Γεωργίας.

11. Τις υπ' αριθμ. 68376/12-09-2013 και 81156/30-10-2013 εντολές της Γενικής Δ/νσης Δασών και Αγροτικών Υποθέσεων της Αποκεντρωμένης Διοίκησης Μακεδονίας - Θράκης.

12. Η υπ' αριθμ. 117080/6353/13-11-2014 εντολή της Δ/νσης Προστασίας Δασών και Αγροπεριβάλλοντος του Υ.Π.Ε.Κ.Α.

13. Την υπ' αριθμ. 13197/17-02-2015 εντολή της Γενικής Δ/νσης Δασών και Αγροτικών Υποθέσεων της Α.Δ.Μ.Θ.

14. Τα υπ' αριθμ. Γ39682/28-04-2015 και Γ8789/06-02-2017 έγγραφα του Εθνικού Τυπογραφείου.

15. Την υπ' αριθμ. 14138/15-05-2017 (ΦΕΚ 250/τ. ΥΟΔΔ/26-05-2017 απόφαση του Υπουργού Εσωτερικών περί διορισμού Συντονιστή της Αποκεντρωμένης Διοίκησης Μακεδονίας - Θράκης.

16. Την με αριθμ. πρωτ. 35748/30-05-2017 (Β΄ 1971) «Ανάθεση άσκησης αρμοδιοτήτων σε οργανικές μονάδες της Αποκεντρωμένης Διοίκησης Μακεδονίας-Θράκης και παροχή εξουσιοδότησης υπογραφής πράξεων και εγγράφων "Με εντολή Συντονιστή" στους προϊσταμένους των οργανικών μονάδων της Αποκεντρωμένης Διοίκησης Μακεδονίας - Θράκης».

17. Η υπ' αριθμ. 2124/27-01-2014 (ΦΕΚ 232/Δ΄/28-05-2014) απόφασης Γενικού Γραμματέα Αποκεντρωμένης Διοίκησης Μακεδονίας - Θράκης «Κήρυξη ως αναδασωτέας εμβαδού 2.800,00 τ.μ., που καταστράφηκε λόγω εκχέρσωσης που πραγματοποιήθηκε, στη δασική θέση "Γουρουνόρεμα" Μάκρης του Δήμου Αλεξανδρούπολης Περιφερειακής Ενότητας Έβρου».

18. Η υπ' αριθμ. 7272/03-02-2016 (ΑΔΑ: 7ΕΨ5ΟΡ1Υ-4ΦΤ) απόφαση του Δ/ντή Συντονισμού και Επιθεώρησης Δασών της Αποκεντρωμένης Διοίκησης Μακεδονίας-Θράκης.

19. Την με αριθ. πρωτ. 15702/21-07-2017 εισήγηση του Δασαρχείου Αλεξανδρούπολης, με την επισυναπτόμενη σ' αυτήν έκθεση αυτοψίας Δασολόγου της υπηρεσίας, όπου προτείνεται η μερική ανάκληση της υπ' αριθμ. 2124/27-01-2014 (ΦΕΚ 232/Δ΄/28-05-2014) απόφασης Γενικού Γραμματέα Αποκεντρωμένης Διοίκησης Μακεδονίας - Θράκης, αποφασίζουμε:

Την μερική ανάκληση της υπ' αριθμ. 2124/27-01-2014 (ΦΕΚ 232/Δ΄/28-05-2014) απόφασης Γενικού Γραμματέα Αποκεντρωμένης Διοίκησης Μακεδονίας - Θράκης, περί κήρυξης ως αναδασωτέας έκτασης εμβαδού δύο χιλιάδων οκτακοσίων τετραγωνικών μέτρων (2.800,00 τ.μ.), που καταστράφηκε λόγω εκχέρσωσης που πραγματοποιήθηκε, στη δασική θέση «Γουρουνόρεμα» Μάκρης του Δήμου Αλεξανδρούπολης Περιφερειακής Ενότητας Έβρου, για τμήμα της έκτασης εμβαδού δύο χιλιάδων εξακοσίων εξήντα τετραγωνικών μέτρων και εξήντα έξι εκατοστών του τετραγωνικού μέτρου (2.660,66 τ.μ.), στη δασική θέση «Καβαντζίκια-Γουρουνόρεμα» Μάκρης του Δήμου Αλεξανδρούπολης, Περιφερειακής Ενότητας Έβρου.

Η ανωτέρω έκταση, συνολικού εμβαδού 2.660,66 τ.μ., που προσδιορίζεται από τα στοιχεία (1, 2, 3, ..., 16, 1), όπως αυτή απεικονίζεται στο προσαρτημένο στην παρούσα απόφαση, εξαρτημένο από το Εθνικό Τριγωνομετρικό Δίκτυο της Χώρας, τοπογραφικό διάγραμμα κλίμακας 1:3.000, σε προβολικό σύστημα Συντεταγμένων ΕΓΣΑ '87, ανήκει στην κατηγορία των δασών, όπως ορίζονται κατά την έννοια της παραγράφου 1 άρθρου 3 του ν. 998/1979, όπως ισχύει σήμερα.

Η μερική ανάκληση της ανωτέρω απόφασης κήρυξης ως αναδασωτέας έκτασης, ενεργείται βάσει του άρθρου

117 παρ. 3 του Συντάγματος της χώρας, σύμφωνα με τις διατάξεις του άρθρου 44 παρ. 4 του ν. 998/1979, όπως προστέθηκε με την παρ. 3 του άρθρου 36 του ν. 3698/2008 (Α΄ 198) και αντικαταστάθηκε με την παρ. 3 του άρθρου 35 του ν. 4280/2014 (Α΄ 159) και σύμφωνα με τις διατάξεις του άρθρου 47 του ν. 998/1979, όπως ισχύει σήμερα. Η ως άνω περιγραφόμενη έκταση συνορεύει με:

Βόρεια: Δάσος.

Νότια: Δρόμος και αναδασωτέα έκταση.

Ανατολικά: Δάσος και αναδασωτέα έκταση.

Δυτικά: Δρόμος.

Η ανωτέρω απόφαση ανακαλείται, για τμήμα της έκτασης εμβαδού 2.660,66 τ.μ., διότι διαπιστώθηκε ότι, η εν λόγω έκταση εκχερσώθηκε για γεωργική χρήση πριν τεθεί σε ισχύ το Σύνταγμα του 1975, την οποία διατηρεί μέχρι σήμερα, έχει εκδοθεί η υπ’ αριθμ. 7272/03-02-2016 απόφαση εξαγοράς της Δ/νσης Συντονισμού και Επιθεώρησης Δασών της Αποκεντρωμένης Διοίκησης Μακεδονίας - Θράκης, εξοφλήθηκε το τίμημα και το χρηματικό αντάλλαγμα της εξαγοράς και η οποία πριν την καταστροφή της από εκχέρσωση καλύπτονταν από πρίνο, λοιπά αείφυλλα πλατύφυλλα και μεμονωμένα άτομα αγριελιάς.

Επιτρέπεται υποβολή κατ' αυτής, αίτησης ακύρωσης ενώπιων του τριμελούς διοικητικού εφετείου, μέσα σε προθεσμία εξήντα (60) ημερών, που αρχίζει από την επομένη της δημοσίευσής της στην Εφημερίδα της Κυβερνήσεως.

Από την παρούσα απόφαση δεν προκαλείται δαπάνη σε βάρος του κρατικού προϋπολογισμού.

Η απόφαση αυτη να δημοσιευθεί στην Εφημερίδα της Κυβερνήσεως.

Θεσσαλονίκη, 31 Ιουλίου 2017


Ο Συντονιστής Αποκεντρωμένης Διοίκησης

ΙΩΑΝΝΗΣ ΣΑΒΒΑΣ

ΑΝΗΚΕΙ ΣΤΗΝ ΥΠ ΑΡΙΘΜ 15942/31.07.17 ΑΠΟΦΑΣΗ ΜΕΡΙΚΗΣ ΑΝΑΚΛΗΣΗΣ ΑΝΑΔΑΣΩΤΕΑΣ ΕΚΤΑΣΗΣ

ΤΟΠΟΓΡΑΦΙΚΟ ΔΙΑΓΡΑΜΜΑ


ΠΕΡΙΟΧΗ: ΜΑΚΡΗΣ ΔΗΜΟΥ ΑΛΕΞΑΝΔΡΟΥΠΟΛΗΣ
ΔΑΣΙΚΗ ΘΕΣΗ: ΚΑΒΑΤΖΙΚΙΑ - ΓΟΥΡΟΥΝΟΡΕΜΑ
ΣΥΣΤΗΜΑ ΣΥΝΤΕΤΑΓΜΕΝΩΝ ΕΓΣΑ 87
ΚΛΙΜΑΚΑΣ 1 : 3000

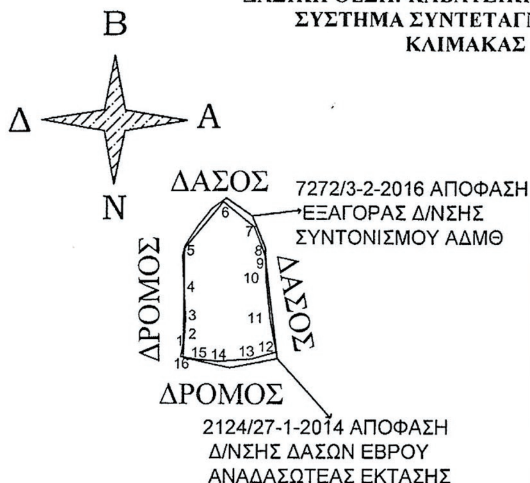

Πίνακας Συντεταγμένων των κορυφών του 1,2,3..............
Εμβαδόν τεμαχίου = 2660.66 τ.μ. - Περίμετρος = 208.03 μ.

α/α	X	Y	Αποστάσεις
1	649624.07	4524619.18	----
2	649624.52	4524621.95	1 - 2: 2.81
3	649624.87	4524630.21	2 - 3: 8.26
4	649624.10	4524645.48	3 - 4: 15.29
5	649624.12	4524664.27	4 - 5: 18.80
6	649642.84	4524686.78	5 - 6: 29.28
7	649657.78	4524674.84	6 - 7: 19.13
8	649663.17	4524661.05	7 - 8: 14.81
9	649663.55	4524658.09	8 - 9: 2.98
10	649663.96	4524648.38	9 - 10: 9.72
11	649666.10	4524629.65	10 - 11: 18.85
12	649669.04	4524614.63	11 - 12: 15.31
13	649657.14	4524611.31	12 - 13: 12.36
14	649641.15	4524609.98	13 - 14: 16.04
15	649629.13	4524611.15	14 - 15: 12.08
16	649624.07	4524611.99	15 - 16: 5.13
1	649624.07	4524619.18	16 - 1: 7.19

ΧΑΡΤΗΣ ΠΕΡΙΟΧΗΣ ΜΕ ΚΛΙΜΑΚΑ 1:50000, ΟΠΟΥ ΦΑΙΝΕΤΑΙ Η ΑΝΑΔΑΣΩΤΕΑ ΕΚΤΑΣΗ ΠΟΥ ΑΝΑΚΑΛΕΙΤΑΙ ΜΕΡΙΚΩΣ ΜΕ ΤΗΝ ΥΠ ΑΡΙΘΜ 15942/31.07.17 ΑΠΟΦΑΣΗ ΣΥΝΤΟΝΙΣΤΗ Α.Δ.Μ.-Θ
: ΘΕΣΗ ΕΚΤΑΣΗΣ

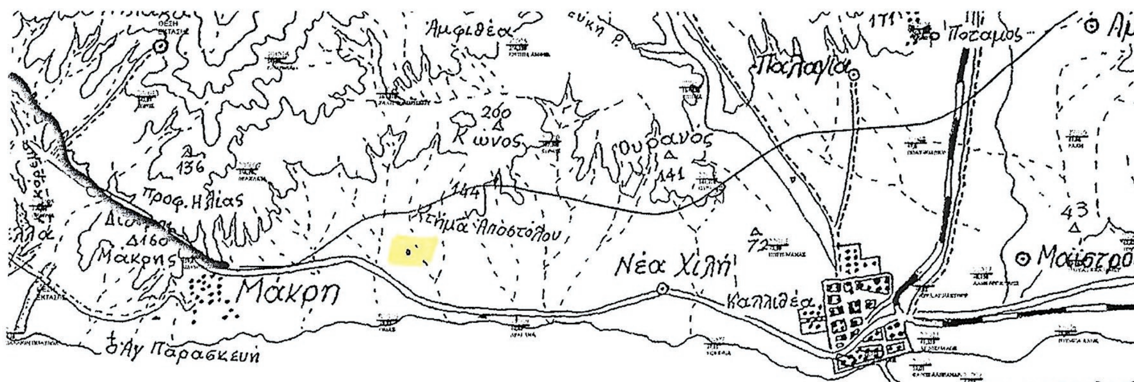

Ο ΣΥΝΤΑΚΤΗΣ	Ο ΔΑΣΑΡΧΗΣ	Ο ΑΝΑΠΛ. ΠΡΟΙΣΤΑΜΕΝΟΣ ΔΙΕΥΘΥΝΣΗΣ ΔΑΣΩΝ ΕΒΡΟΥ	Ο ΣΥΝΤΟΝΙΣΤΗΣ της Α.Δ.Μ.Θ
ΑΛΕΞ/ΠΟΛΗ 21-07- 2017	ΑΛΕΞ/ΠΟΛΗ 21-07-2017		
ΠΙΣΤΟΛΑΣ ΓΕΩΡΓΙΟΣ ΔΑΣΟΛΟΓΟΣ ΜΕ Α΄ ΒΑΘΜΟ	ΜΠΑΚΛΑΓΗΣ ΖΑΧΑΡΙΑΣ ΔΑΣΟΛΟΓΟΣ ΜΕ Α΄ ΒΑΘΜΟ	ΓΡΟΜΠΟΥΚΗΣ ΧΡΗΣΤΟΣ ΔΑΣΟΛΟΓΟΣ ΜΕ Α΄ ΒΑΘΜΟ	ΔΡ. ΙΩΑΝΝΗΣ Κ. ΣΑΒΒΑΣ

ΕΛΛΗΝΙΚΗ ΔΗΜΟΚΡΑΤΙΑ ΑΠΟΚΕΝΤΡΩΜΕΝΗ ΔΙΟΙΚΗΣΗ ΜΑΚΕΔΟΝΙΑΣ ΘΡΑΚΗΣ

ΕΘΝΙΚΟ ΤΥΠΟΓΡΑΦΕΙΟ
Για τεχνικούς λόγους στο σχεδιάγραμμα, από το ηλεκτρονικό αρχείο, έγινε σμίκρυνση κατά ποσοστό 79%